

Vom Gemeinderat am ..... als Bestandteil des vorhabenbezogenen Bebauungsplans

"7. Änderung des Bebauungsplans Nordwest II" als Satzung beschlossen.

Gochsheim, den .....

1. Bürgermeister

# Vorhaben- und Erschließungsplan

Bauherr

Grünwald GmbH & Co. Kühlhaus KG

Gemeinde Gochsheim  
Am Plan 4-6  
97469 Gochsheim


Landratsamt Schweinfurt  
Schrammstraße 1  
97421 Schweinfurt

Bauherr Grünwald GmbH & Co. Kühlhaus KG  
Julius-Hofmann-Straße 2  
97469 Gochsheim

Objekt Neubau einer Stell- und Parkplatzanlage  
Julius-Hofmann-Straße; FINr. 6563  
97469 Gochsheim

Planinhalt **GEBÄUDEANSICHTEN (Teil 1C)**

Architekt

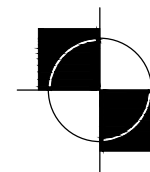

**ArcDesign**

Am Dammholz 5 \* 97447 Gerolzhofen  
Tel 09382/8164 \* Fax 09382/3811  
E - Mail : info@planungsbuero-arcdesign.de

Bauherr

Gezeichnet MG

Projektnr. 010319

Geprüft Giedl

Erstellt 10.09.2020

Masstab 1:100


Zeichnungs - Nr.

**1.3**

Index


-

Datum 10.09.2020

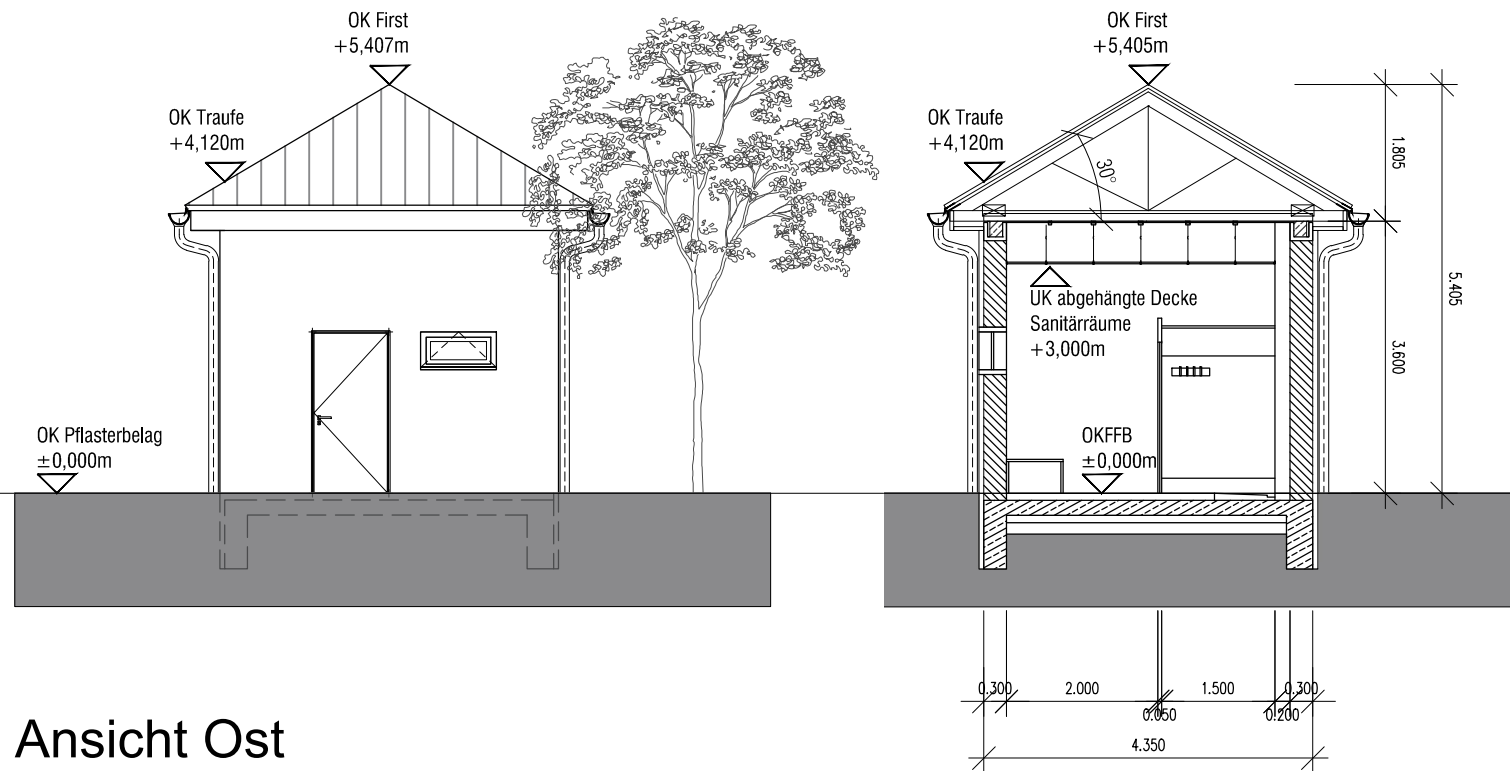

Ansicht Ost

Schnitt

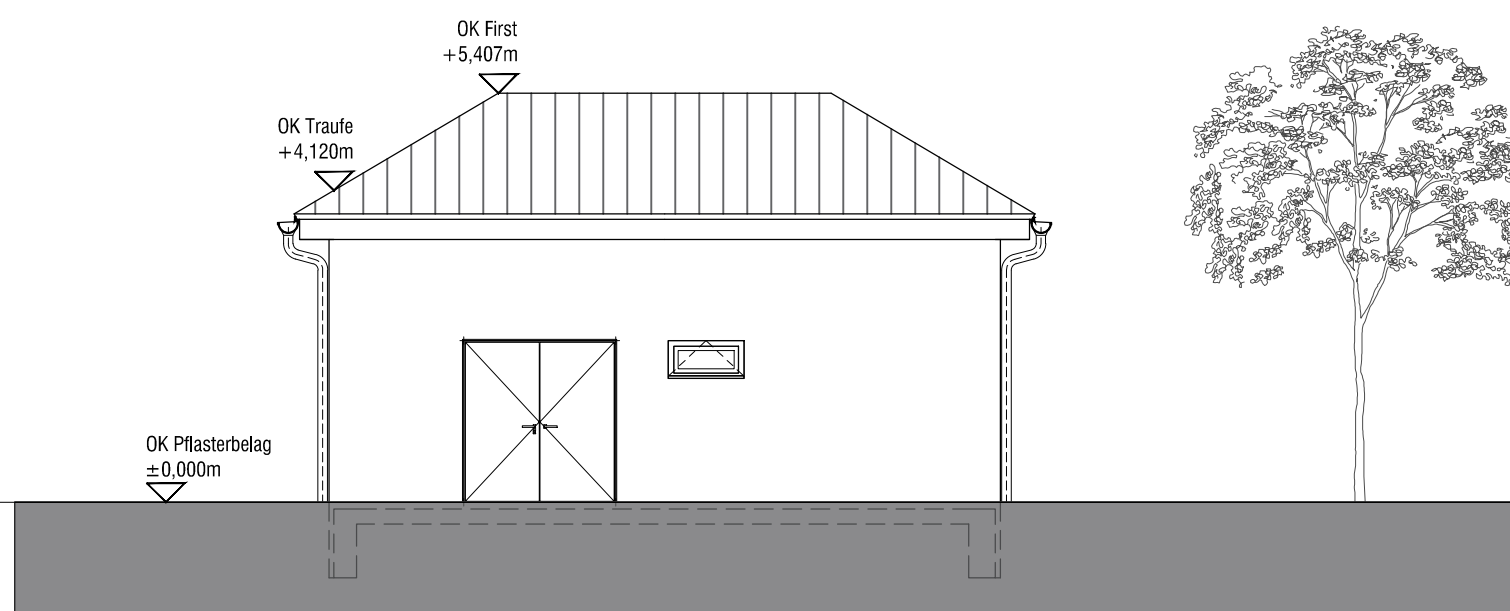

Ansicht Süd